




மேல்நிலைத்தொட்டி
(OHT)



சுத்தமான குடிநீர் வசதி
(WATER FACILITY)

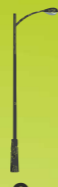

மின்விளக்கு
(STREET LIGHT)



கண்காணிப்பு கேமரா
(CCTV)



தார் சாலை வசதி
(ROAD FACILITY)



சுற்றுச்சுவர் பாதுகாப்பு
(GATED COMMUNITY)



நடைபயிற்சியின்போது இசை
(MUSIC STREET)



ஊராட்சி அலுவலகம்
அருகில்



வாஸ்து முறைப்படி
இயற்கை சூழல் & நகரின்
அமைந்த வீட்டு மனைகள்.

RESIDENTIAL
PLOT
2BHK | 3BHK
HOUSE
SALE



பெருமாநல்லூர்
கணக்கம் பாளையம்



அழகான
வீடுகள்
மற்றும்
மனைகள்
விற்பனைக்கு




ஊராட்சி அலுவலகம் அருகில்
கணக்கம் பாளையம்




96985 03377



Plan Showing The Proposed Layout of House Sites in S.F.Nos: 62/2B & 2D At Kanakkampalayam Village & Panchayat, Tiruppur North Taluk, Tiruppur District.

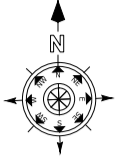

DTCP APPROVAL NO:46/2022

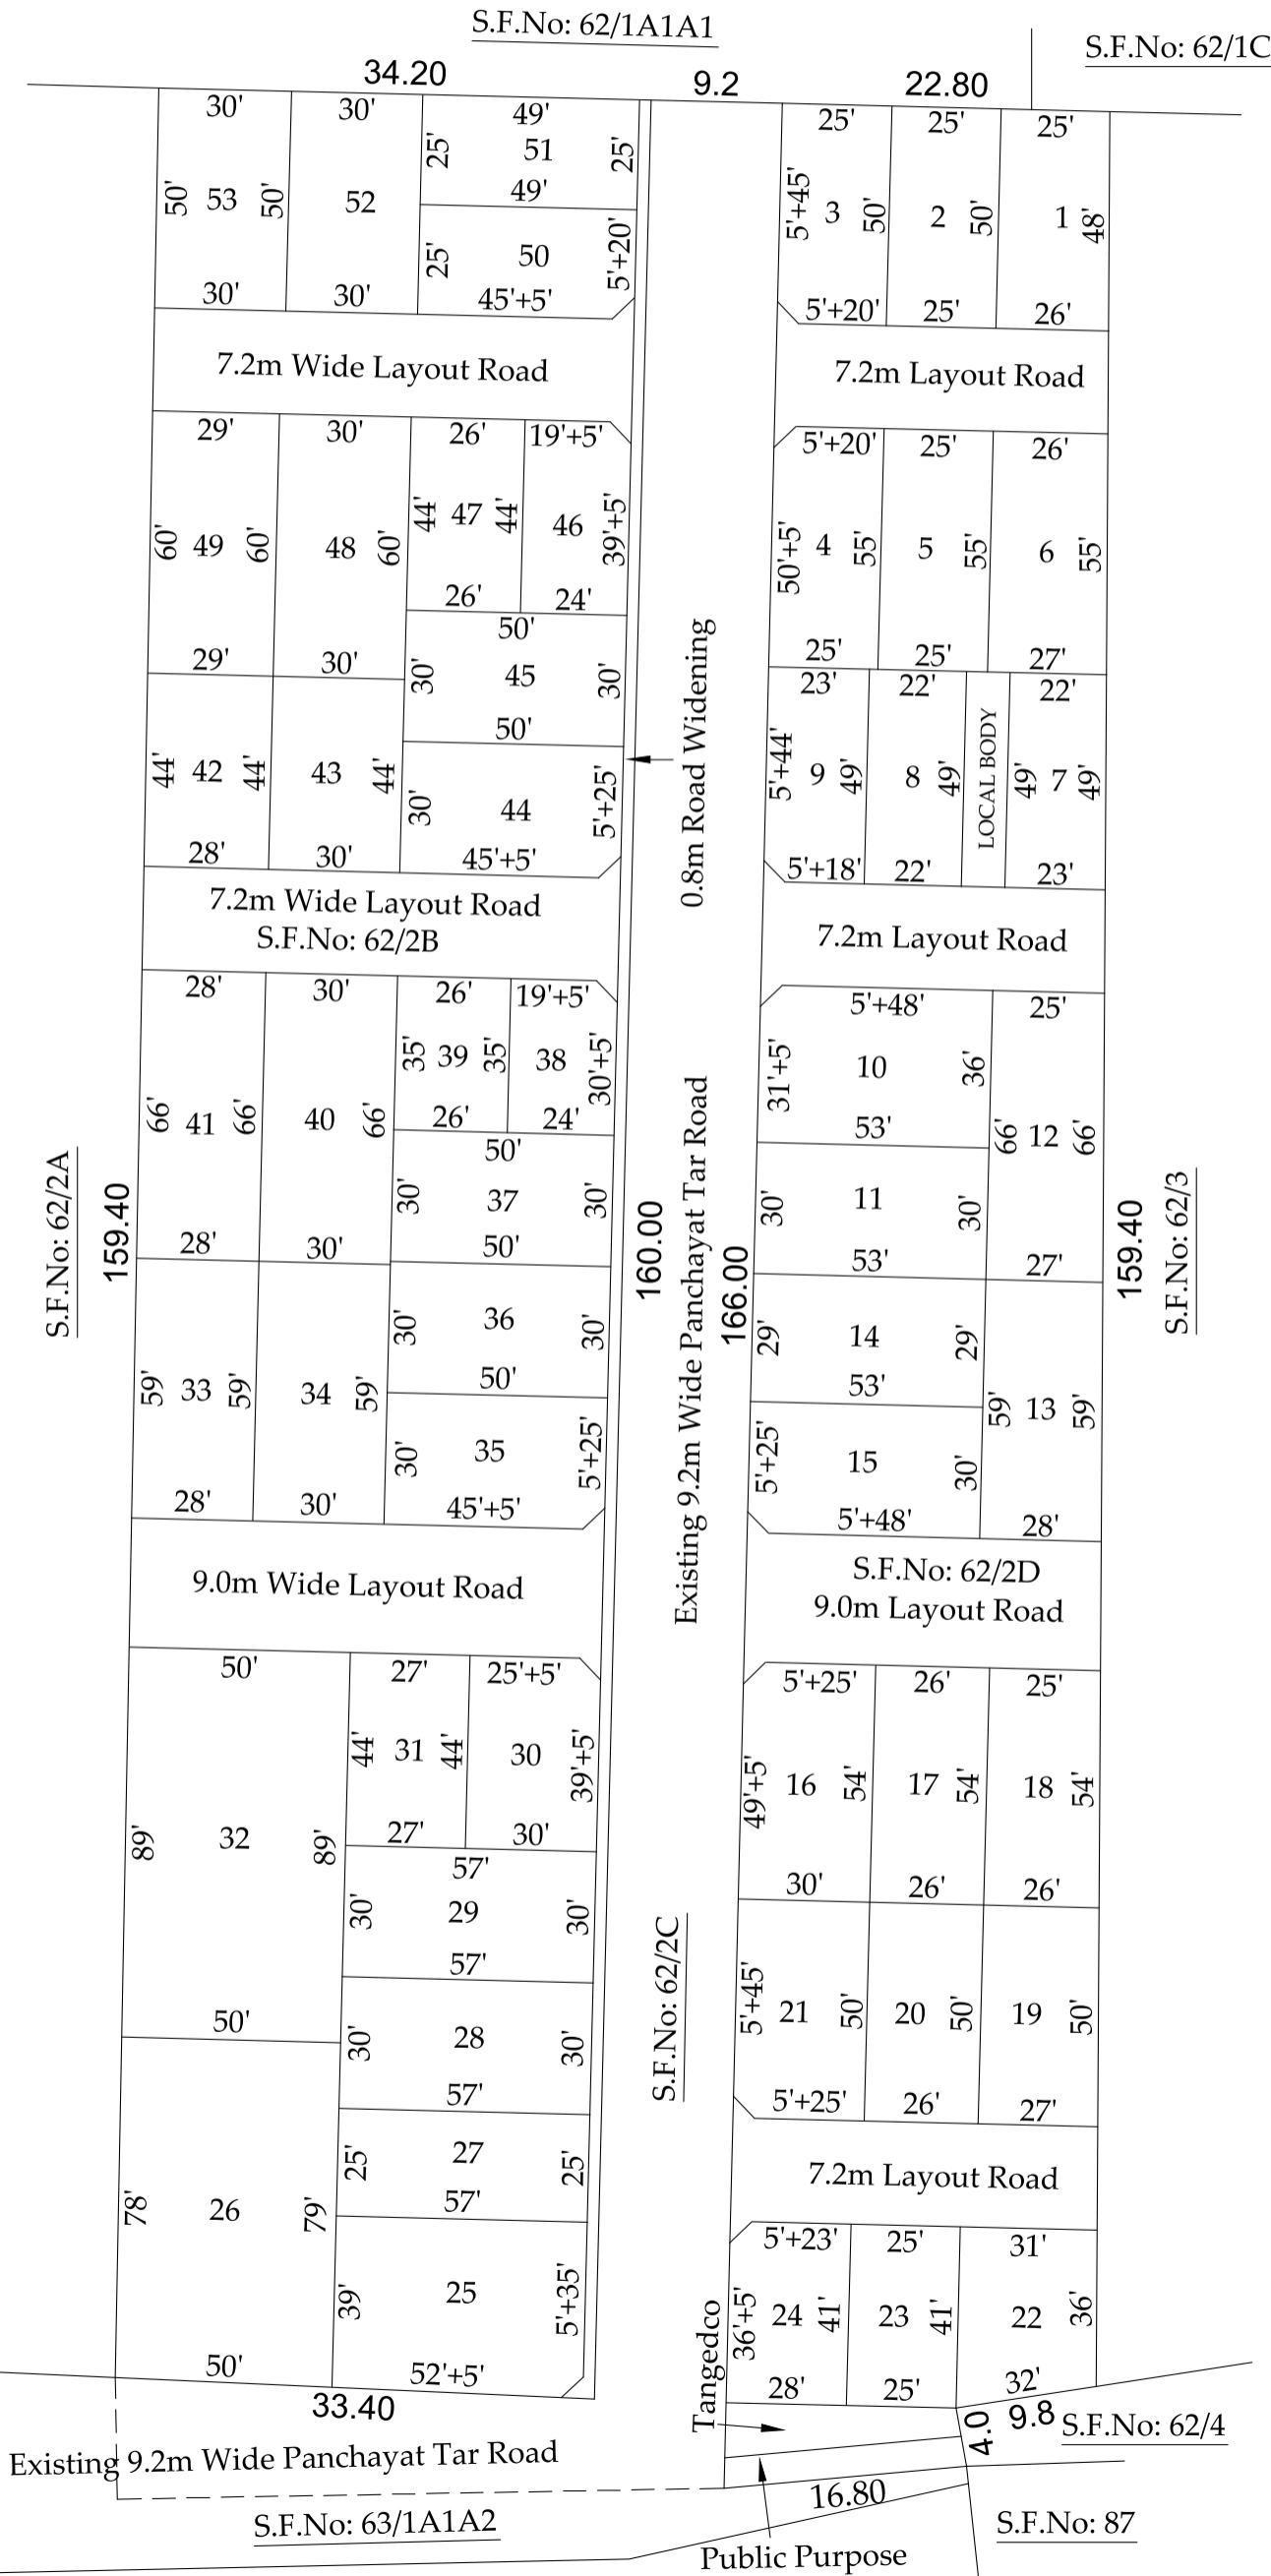

AREA DETAILS			
S.No	Area	Cent	Sq.ft
1	1250	2	379
2	1250	2	379
3	1238	2	367
4	1363	3	56
5	1375	3	68
6	1458	3	151
7	1103	2	232
8	1078	2	207
9	1115	2	244
10	1896	4	154
11	1590	3	283
12	1716	3	409
13	1623	3	316
14	1537	3	230
15	1578	3	271
16	1608	3	301
17	1404	3	97
18	1377	3	70
19	1325	3	18
20	1300	2	429
21	1488	3	181
22	1214	2	343
23	1025	2	154
24	1136	2	265
25	2211	5	33
26	3925	9	5
27	1425	3	118
28	1710	3	403
29	1710	3	403
30	1308	3	1
31	1188	2	317
32	4450	10	94
33	1652	3	345
34	1770	4	28
35	1488	3	181
36	1500	3	193
37	1500	3	193
38	828	1	392
39	910	2	39
40	1980	4	238
41	1848	4	106
42	1254	2	383
43	1320	3	13
44	1488	3	181
45	1500	3	193
46	1044	2	173
47	1144	2	273
48	1800	4	58
49	1740	3	433
50	1213	2	342
51	1225	2	354
52	1500	3	193
53	1500	3	193